




**M.R.C. DU  
VAL-SAINT-FRANÇOIS**

**SCHEMA D'AMENAGEMENT  
REVISE**

**TERRITOIRE D'INTERET  
HISTORIQUE**

**KINGSBURY  
RUE PRINCIPALE**

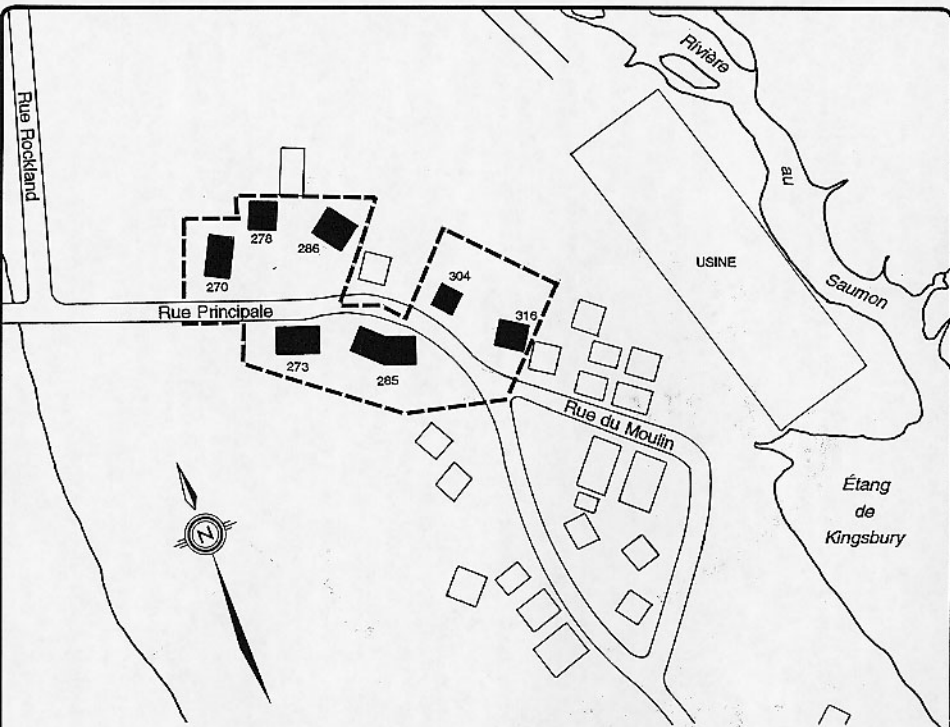

 **LIMITE DU TERRITOIRE  
D'INTERET HISTORIQUE**

 **BÂTIMENT COMPRIS  
DANS LE TERRITOIRE  
D'INTERET HISTORIQUE**

**ADRESSES DES BÂTIMENTS  
COMPRIS DANS LE TERRITOIRE  
D'INTERET HISTORIQUE**

270 Rue Principale	273 Rue Principale
278 Rue Principale	285 Rue Principale
286 Rue Principale	304 Rue Principale
316 Rue Principale	

**ÉCHELLE:**

1:2500 app.

Source: Potentiel récréo-touristique des ensembles historiques et patrimoniaux d'intérêt régional pour la MRC du Val-Saint-François, juillet 1986

**PRÉPARÉ PAR: MRC DU VAL-SAINT-FRANÇOIS  
SERVICE DE L'AMÉNAGEMENT ET D'URBANISME**

Conception: François Cyr  
Dessin: Emmanuelle Gravel

**PLAN NO.**

**VAL-IH-02**