


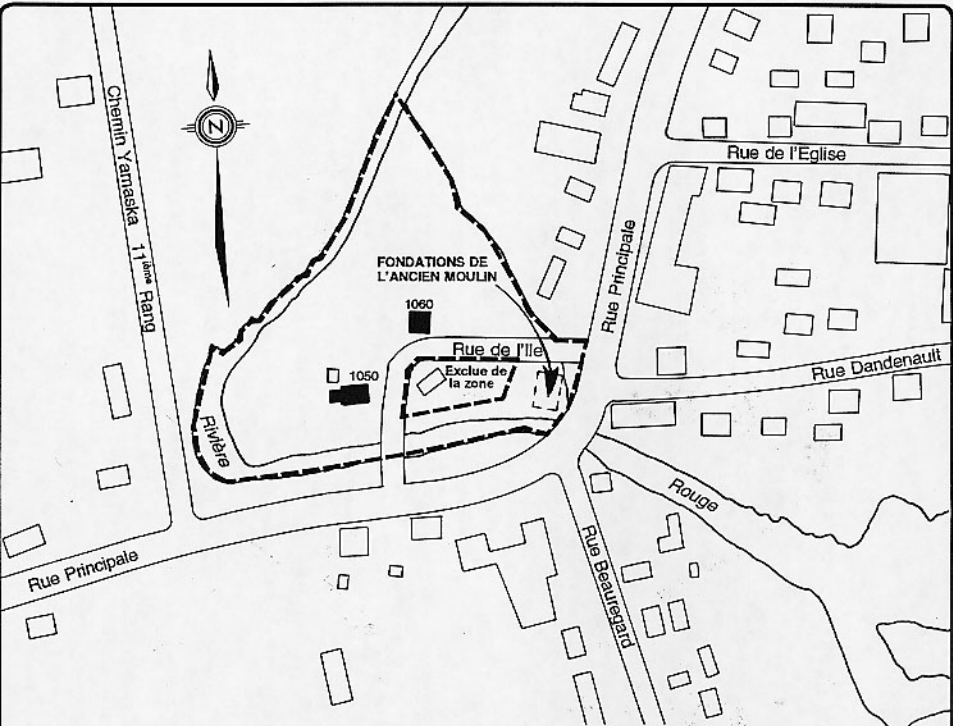

**M.R.C. DU
VAL-SAINT-FRANÇOIS**
SCHÉMA D'AMÉNAGEMENT
RÉVISÉ

**TERRITOIRE D'INTÉRÊT
HISTORIQUE**
LAWRENCEVILLE
L'ILE DU MOULIN



 **LIMITE DU TERRITOIRE
D'INTÉRÊT HISTORIQUE**

 **BÂTIMENT COMPRIS
DANS LE TERRITOIRE
D'INTÉRÊT HISTORIQUE**

**ADRESSES DES BÂTIMENTS
COMPRIS DANS LE TERRITOIRE
D'INTÉRÊT HISTORIQUE**

1050 Rue de l'Île 1060 Rue de l'Île
Fondations de l'ancien moulin

"L'île se trouve à une croisée de chemins où s'élevait autrefois un ancien moulin à scie datant de 1780, transformé plus tard en moulin à farine. Il n'en reste maintenant que les fondations, mais l'île est demeurée un lieu privilégié. On trouve deux résidences imposantes dont l'une, à quatre versants avec terrasse à l'allure colossale. L'autre a une toiture à deux versants, qui rappelle la maison canadienne. C'est le côté-à-côté de deux identités culturelles"

ÉCHELLE:
1:2500 app.

Source: Ministère des Affaires culturelles, Macro-inventaire des biens culturels, comté de Shefford, Québec, 1982, page 14

**PRÉPARÉ PAR: MRC DU VAL-SAINT-FRANÇOIS
SERVICE DE L'AMÉNAGEMENT ET D'URBANISME**

Conception: François Cyr
Dessin: Emmanuelle Gravel

**PLAN NO.
VAL-IH-03**